


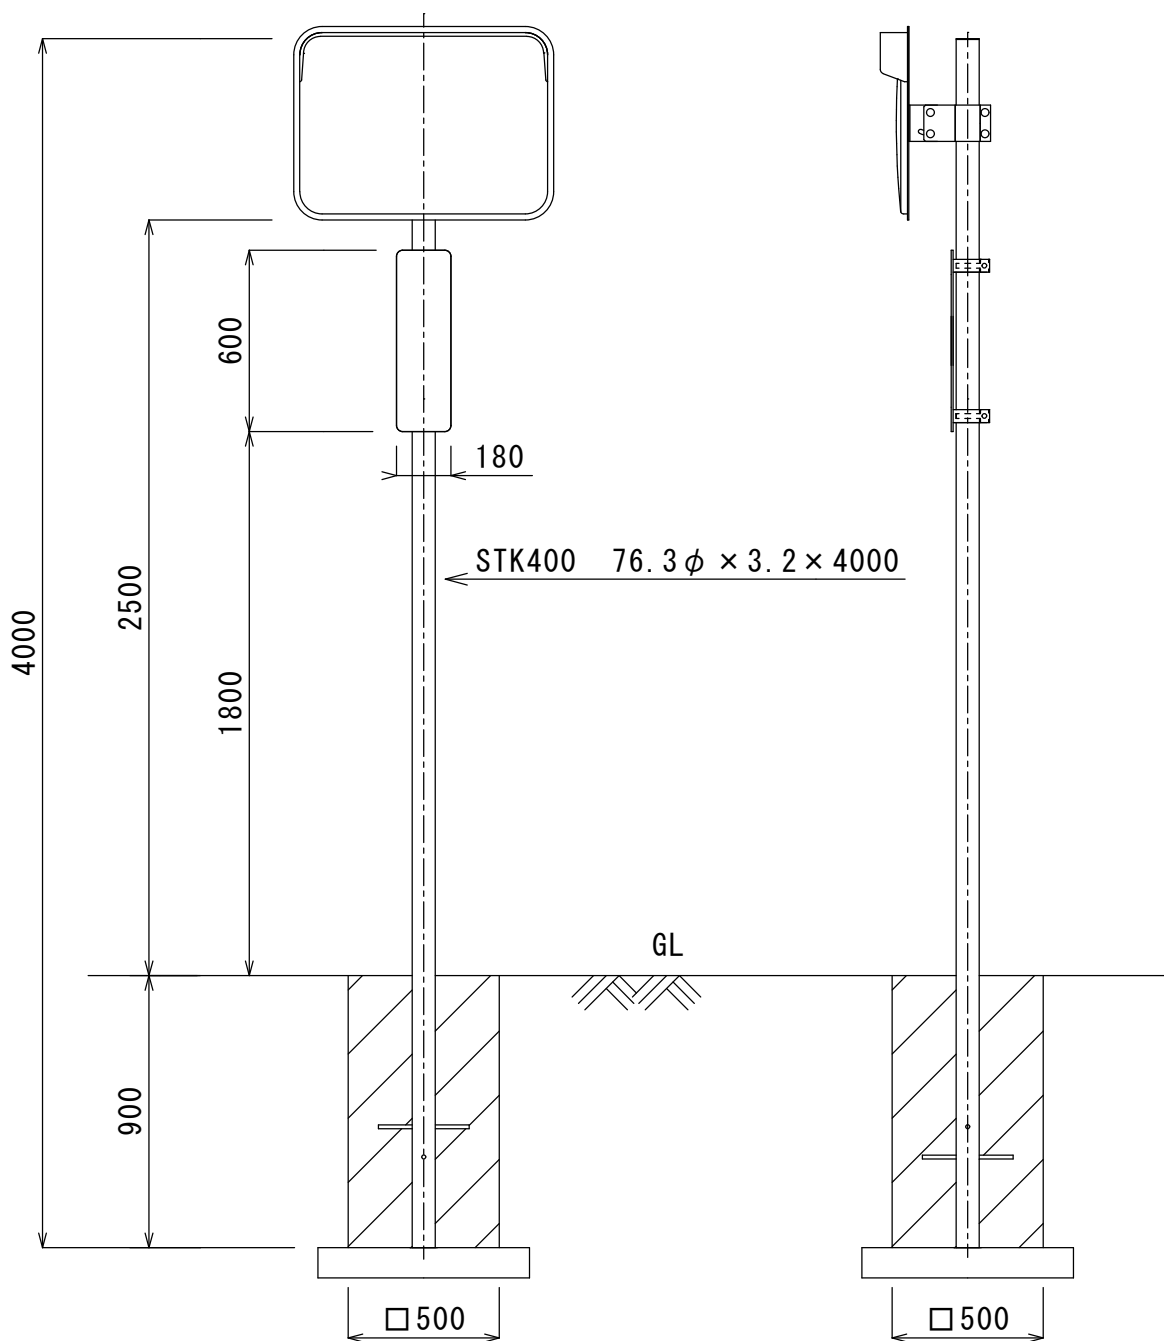

図面名称

道路反射鏡設置構造図

寸法

600 $\times$ 800 (S)

縮尺

1 : 25